



| | | | |
|----|-----------------------|------------|----|
| 記号 | 訂正記事 | 訂正年月日 | 備考 |
| △ | スペーサー変更(丸形状から四角形状へ変更) | 2021.04.01 | |

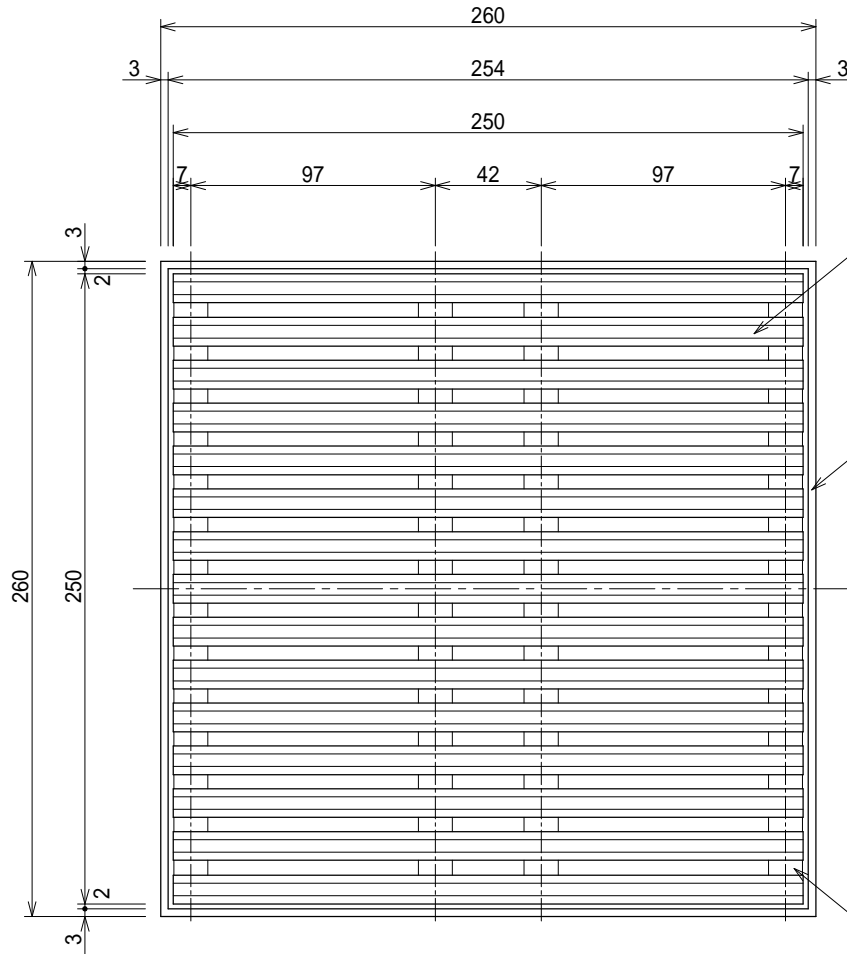

屋外用ノンスリップ樹脂グレーチング
GNN-20K250


SUSアングル受枠
GSL-20

△
スペーサー(角型)

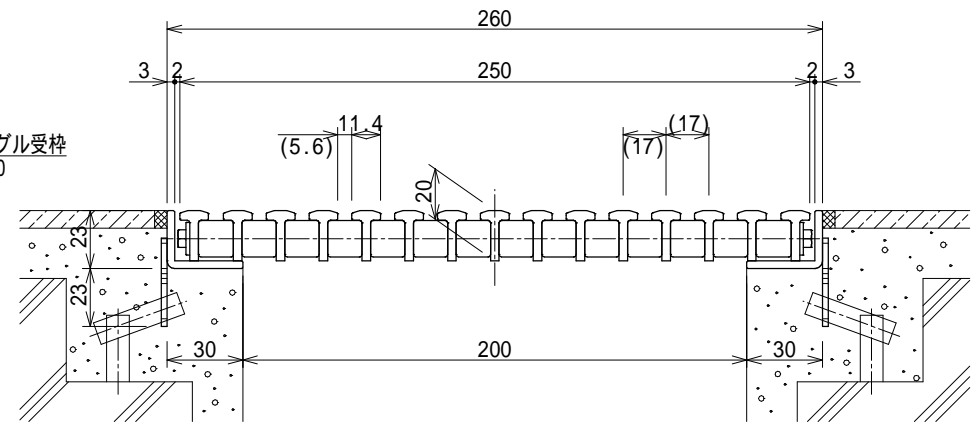

断面詳細図 S=1:3

| |
|-------------------------------|
| 耐荷重 |
| 5.0kN/m ² (歩道用) |

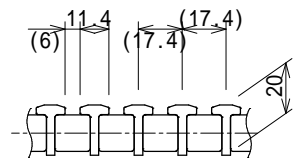

断面詳細 S=1:3

| | | | | | |
|----|---------------------------|-----------|-----------|-------------|----------|
| 品名 | 屋外用ノンスリップ樹脂グレーチング 集水マス | 縮尺 1:3 | 株式会社シマブン | | |
| | GNN-20K250 SET | | 承認 大野 | 検図 中村 | 設計 久野 |
| 品番 | | | 作成 年月日 | 2019年09月01日 | |
| 備考 | | | | | |