
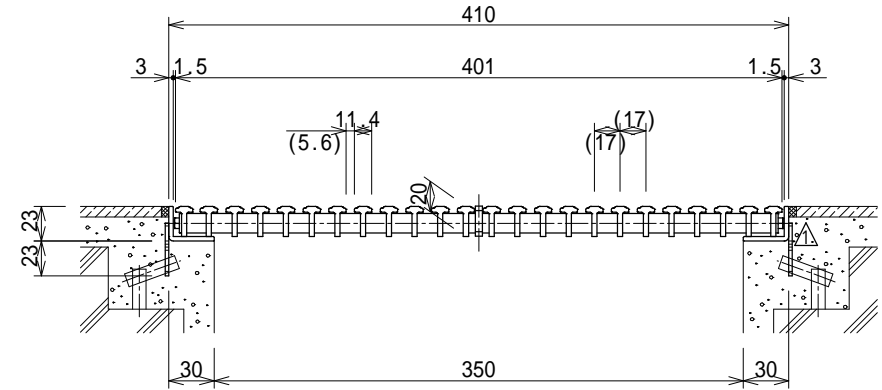


| 記号 | 訂正記事 | 訂正年月日 | 備考 |
|----|-------------|------------|----|
| △ | アンカー材質・厚み変更 | 2019.09.01 | |
| △ | クロスバーピッチ変更 | 2020.09.01 | |
| △ | 取外具形状変更 | 2020.10.01 | |

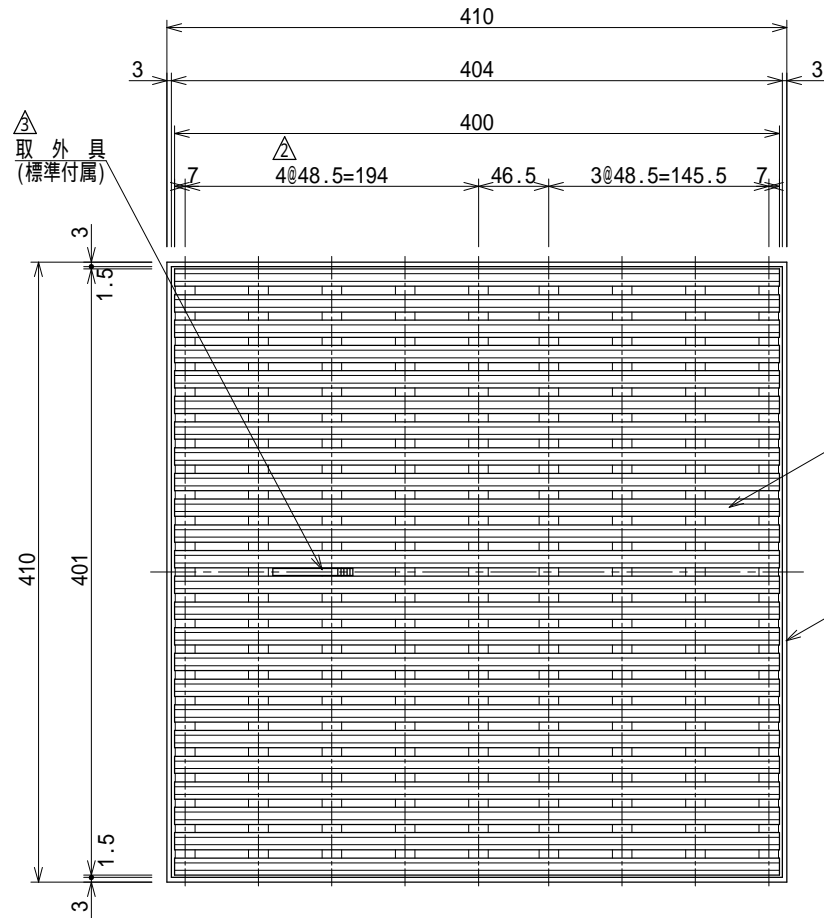

断面詳細図 S = 1 : 5

品番表

| 品番 | 色 | 備考 |
|---------------|--------|----|
| GRSK-20K400-B | ベージュ | |
| GRSK-20K400-G | ライトグレー | |
| GRSK-20K400-S | ホワイト | |
| GRSK-20K400-P | ピンク | |
| GRSK-20K400-A | ブルー | |
| GRSK-20K400-D | ダークグレー | |
| GRSK-20K400-M | ウッド | |
| GRSK-20K400-C | ブラウン | |
| GRSK-20K400-K | ブラック | |

| 耐荷重 |
|-------------------------------|
| 5.0kN/m ² (歩道用) |

| | | | | | |
|----|--------------------------------|----|----------|-------------|----|
| 品名 | セーフティグレーチングH20タイプ 集水マス 補強仕様 | 縮尺 | 株式会社シマブン | | |
| | | | 1:5 | 承認 | 検図 |
| 品番 | GRSK-20K400 | | 大野 | 深川 | 藤戸 |
| 備考 | 色については表参照のこと | | 作成年月日 | 2017年04月01日 | |