
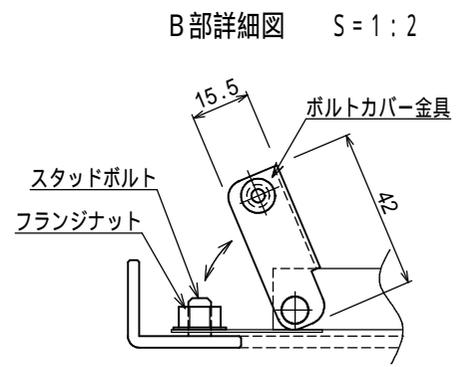
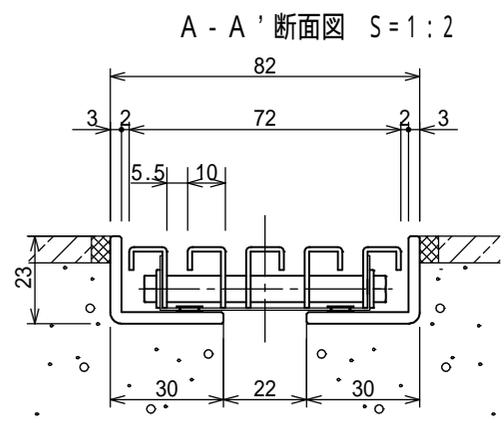


記号	訂正記事	訂正年月日	備考
△	アンカー材質・厚み変更	2019.09.01	

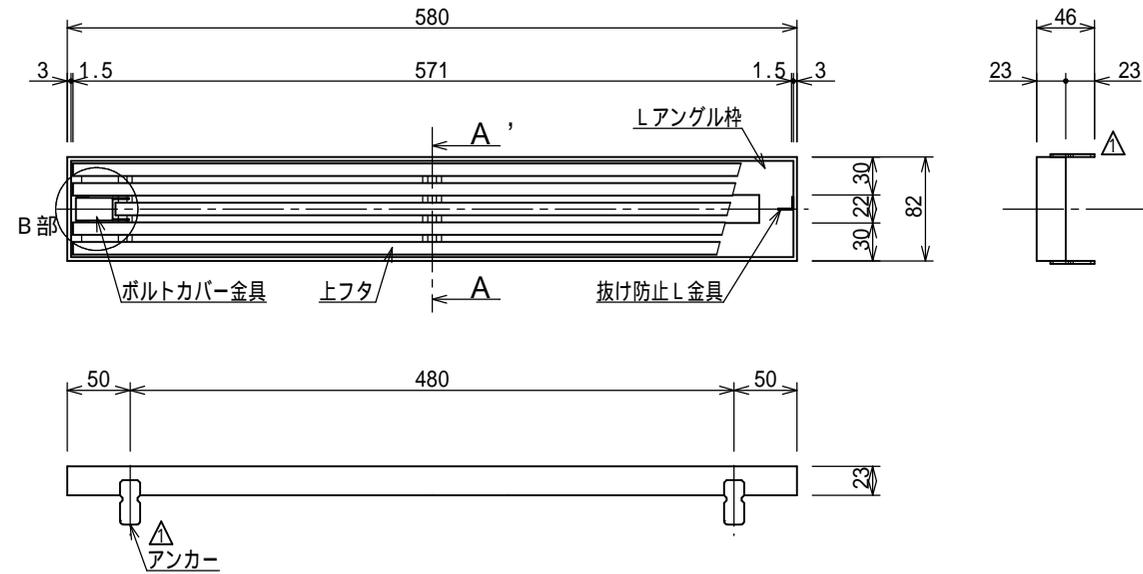

記号表

タイプ	プレーン	ノンスリップ
記号	品番 - F	品番 - D
表面形状		

品名	玄関排水Lアングル枠仕様 盗難防止金具付	縮尺	株式会社シマブン		
	GSE-L600N		1:6	承認	検図
品番			大野	深川	藤戸
備考	表面形状については記号表参照のこと		作成年月日	2015年04月01日	