

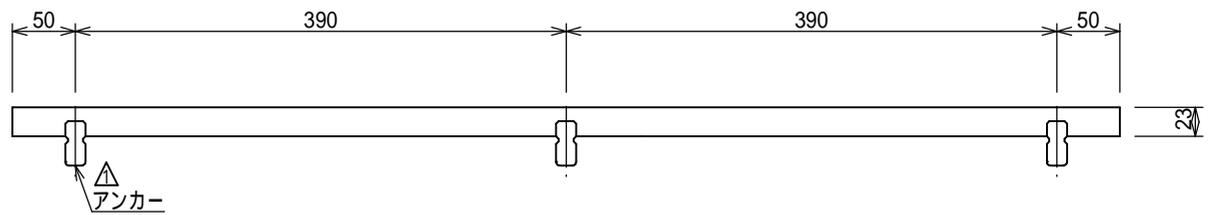



記号	訂正記事	訂正年月日	備考
△	アンカー材質・厚み変更	2019.09.01	

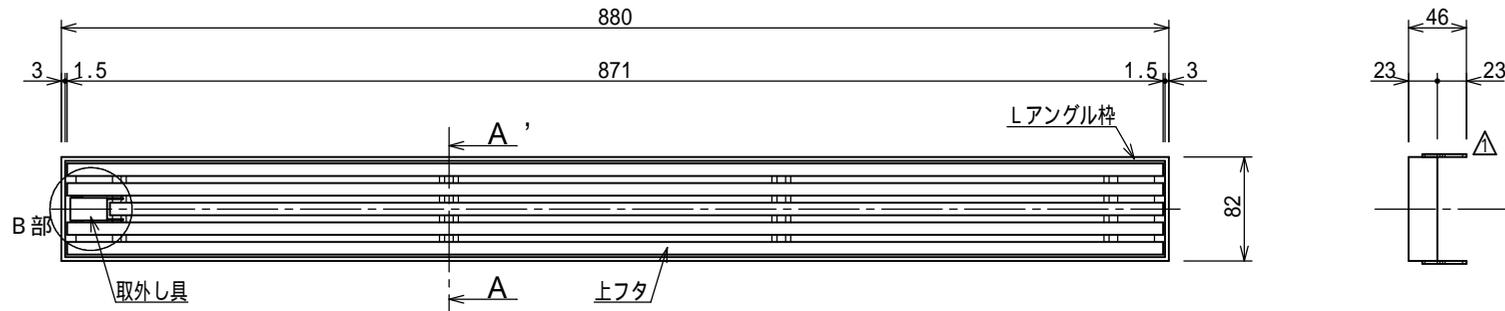

A - A' 断面図 S = 1 : 2

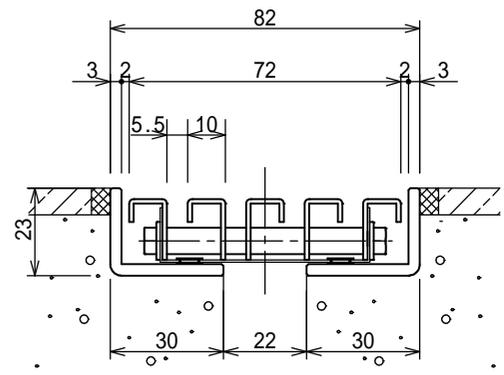

B部詳細図 S = 1 : 2

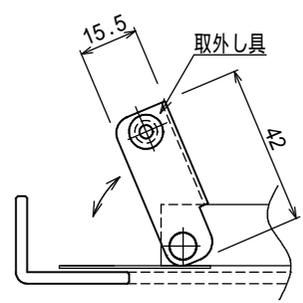

記号表

タイプ	ブレーン	ノンスリップ
記号	品番 - F	品番 - D
表面形状		

品名	玄関排水Lアングル枠仕様 取外し具付	縮尺	株式会社シマブン			
	品番	GSE-L900T	1:6	承認	検図	設計
大野				深川	藤戸	
備考	表面形状については記号表参照のこと			作成年月日	2015年04月01日	