



記号	訂正記事	訂正年月日	備考
	品番変更	2015.04.01	

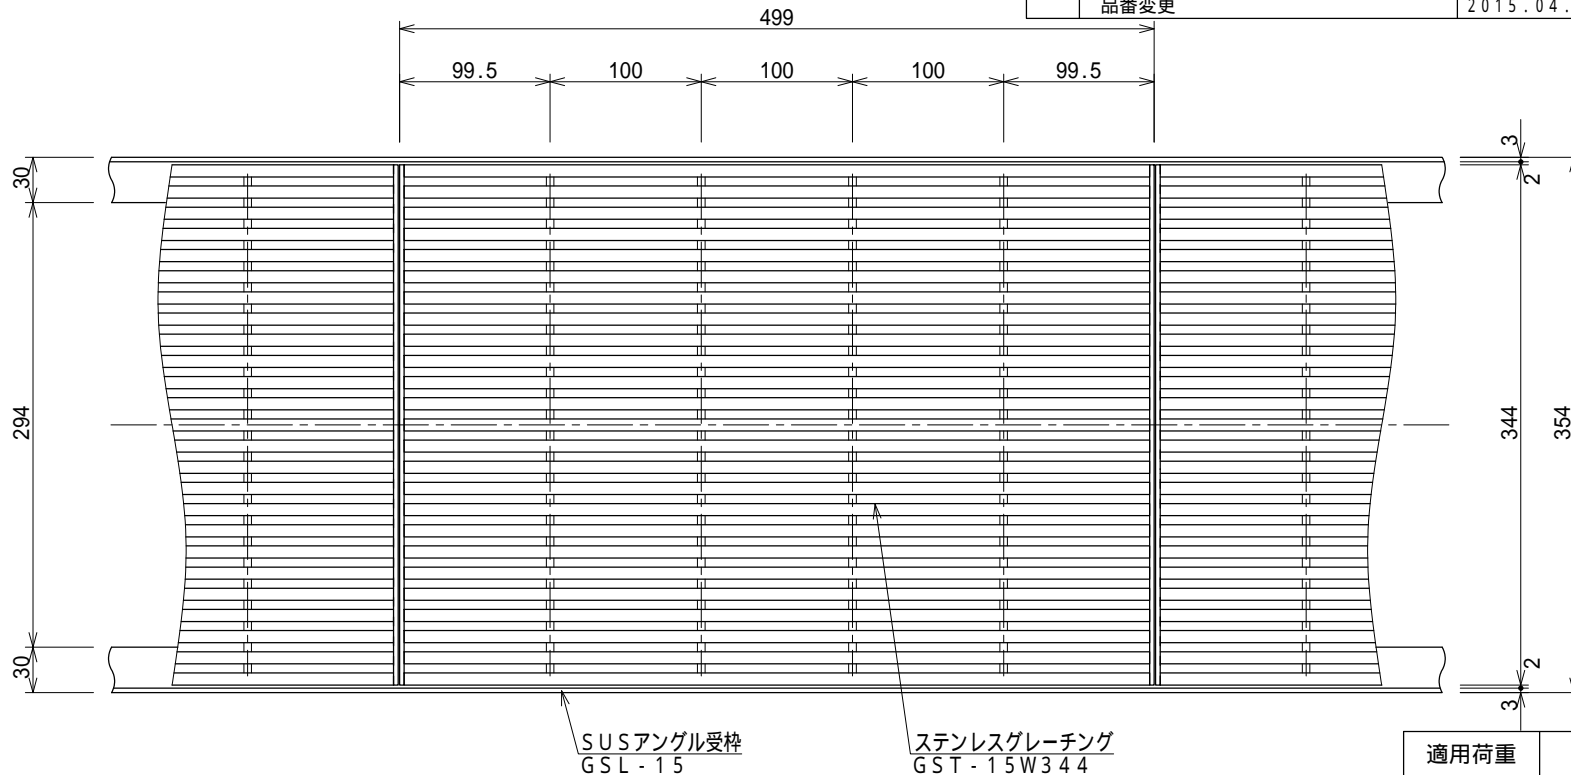

適用荷重	蓋重量	枠重量
歩道用 (5.0kN/m <sup>2</sup> )	3.1kg/枚	2.2kg/m組

記号表

タイプ	プレーン	ノンスリップ
記号	品番 - F	品番 - D
表面形状		

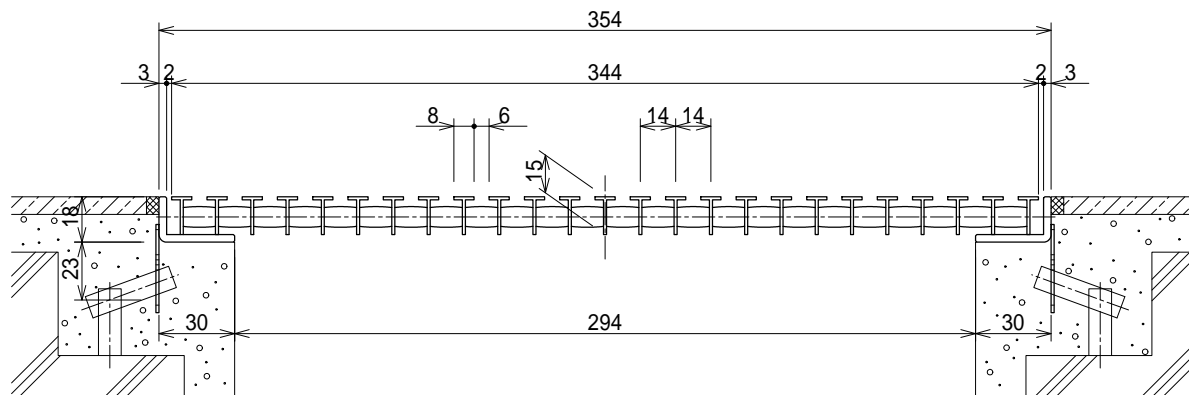

断面詳細図 S = 1 : 3

品名 品番 備考	Tバー ステンレスグレーチング H15タイプ	縮尺 1 : 5	株式会社シマブン		
	GST - 15W344		承認	検図	設計
	表面形状については記号表参照のこと	隠塚	渋谷	藤戸	作成年月日 2012年02月29日